

KWINFRA

ADVIESBUREAU CIVIELE TECHNIEK

INGEKOMEN 28 JULI 2010

HHNK

t.a.v. mevr. I. Willemse
Postbus 130
1135 ZK Edam

1255/133 Onze referentie
072-5057506 Door kiesnummer
h.bruggeling@kwinfra.nl E-mail
27 juli 2010 Datum
Aanvraag watervergunning Onderwerp

Geachte mevrouw Willemse,

Bijgaand ontvangt u zonder begeleidend schrijven:



nummer	omschrijving	status	aantal
1255.20.01	Tekeningen Aanvraag watervergunning Laanweg wijnz. A d.d.27-7-2010	Definitief	4

- met dank retour
- volgens afspraak, behoort bij aanvraagnummer 10.24.297
- n.a.v. uw verzoek
- ter inzage (gaarne terugsturen)
- ter bespreking op: - nader af te spreken.
- om commentaar
- met verzoek de behandeling over te nemen


Met vriendelijke groeten,
Kwinfra B.V.

H. Bruggeling


Kopie: dhr. T. van Rhijn gemeente Bergen

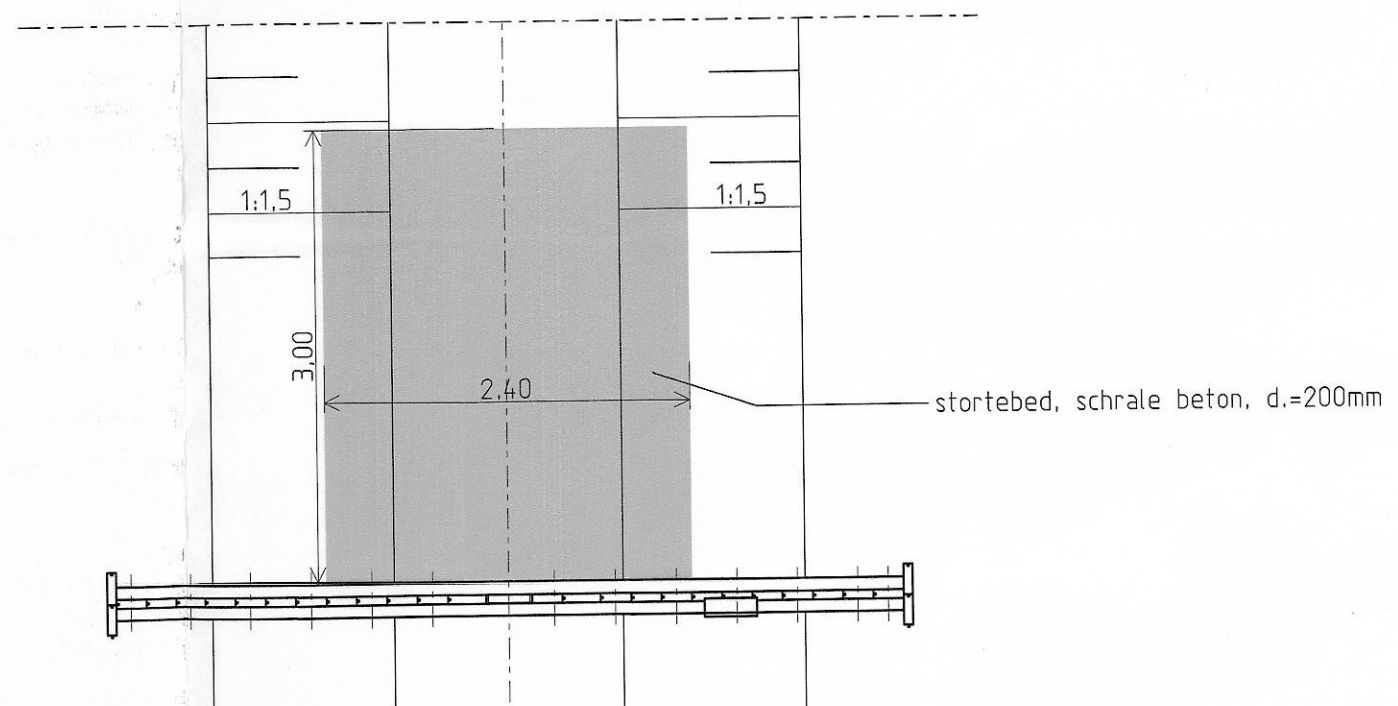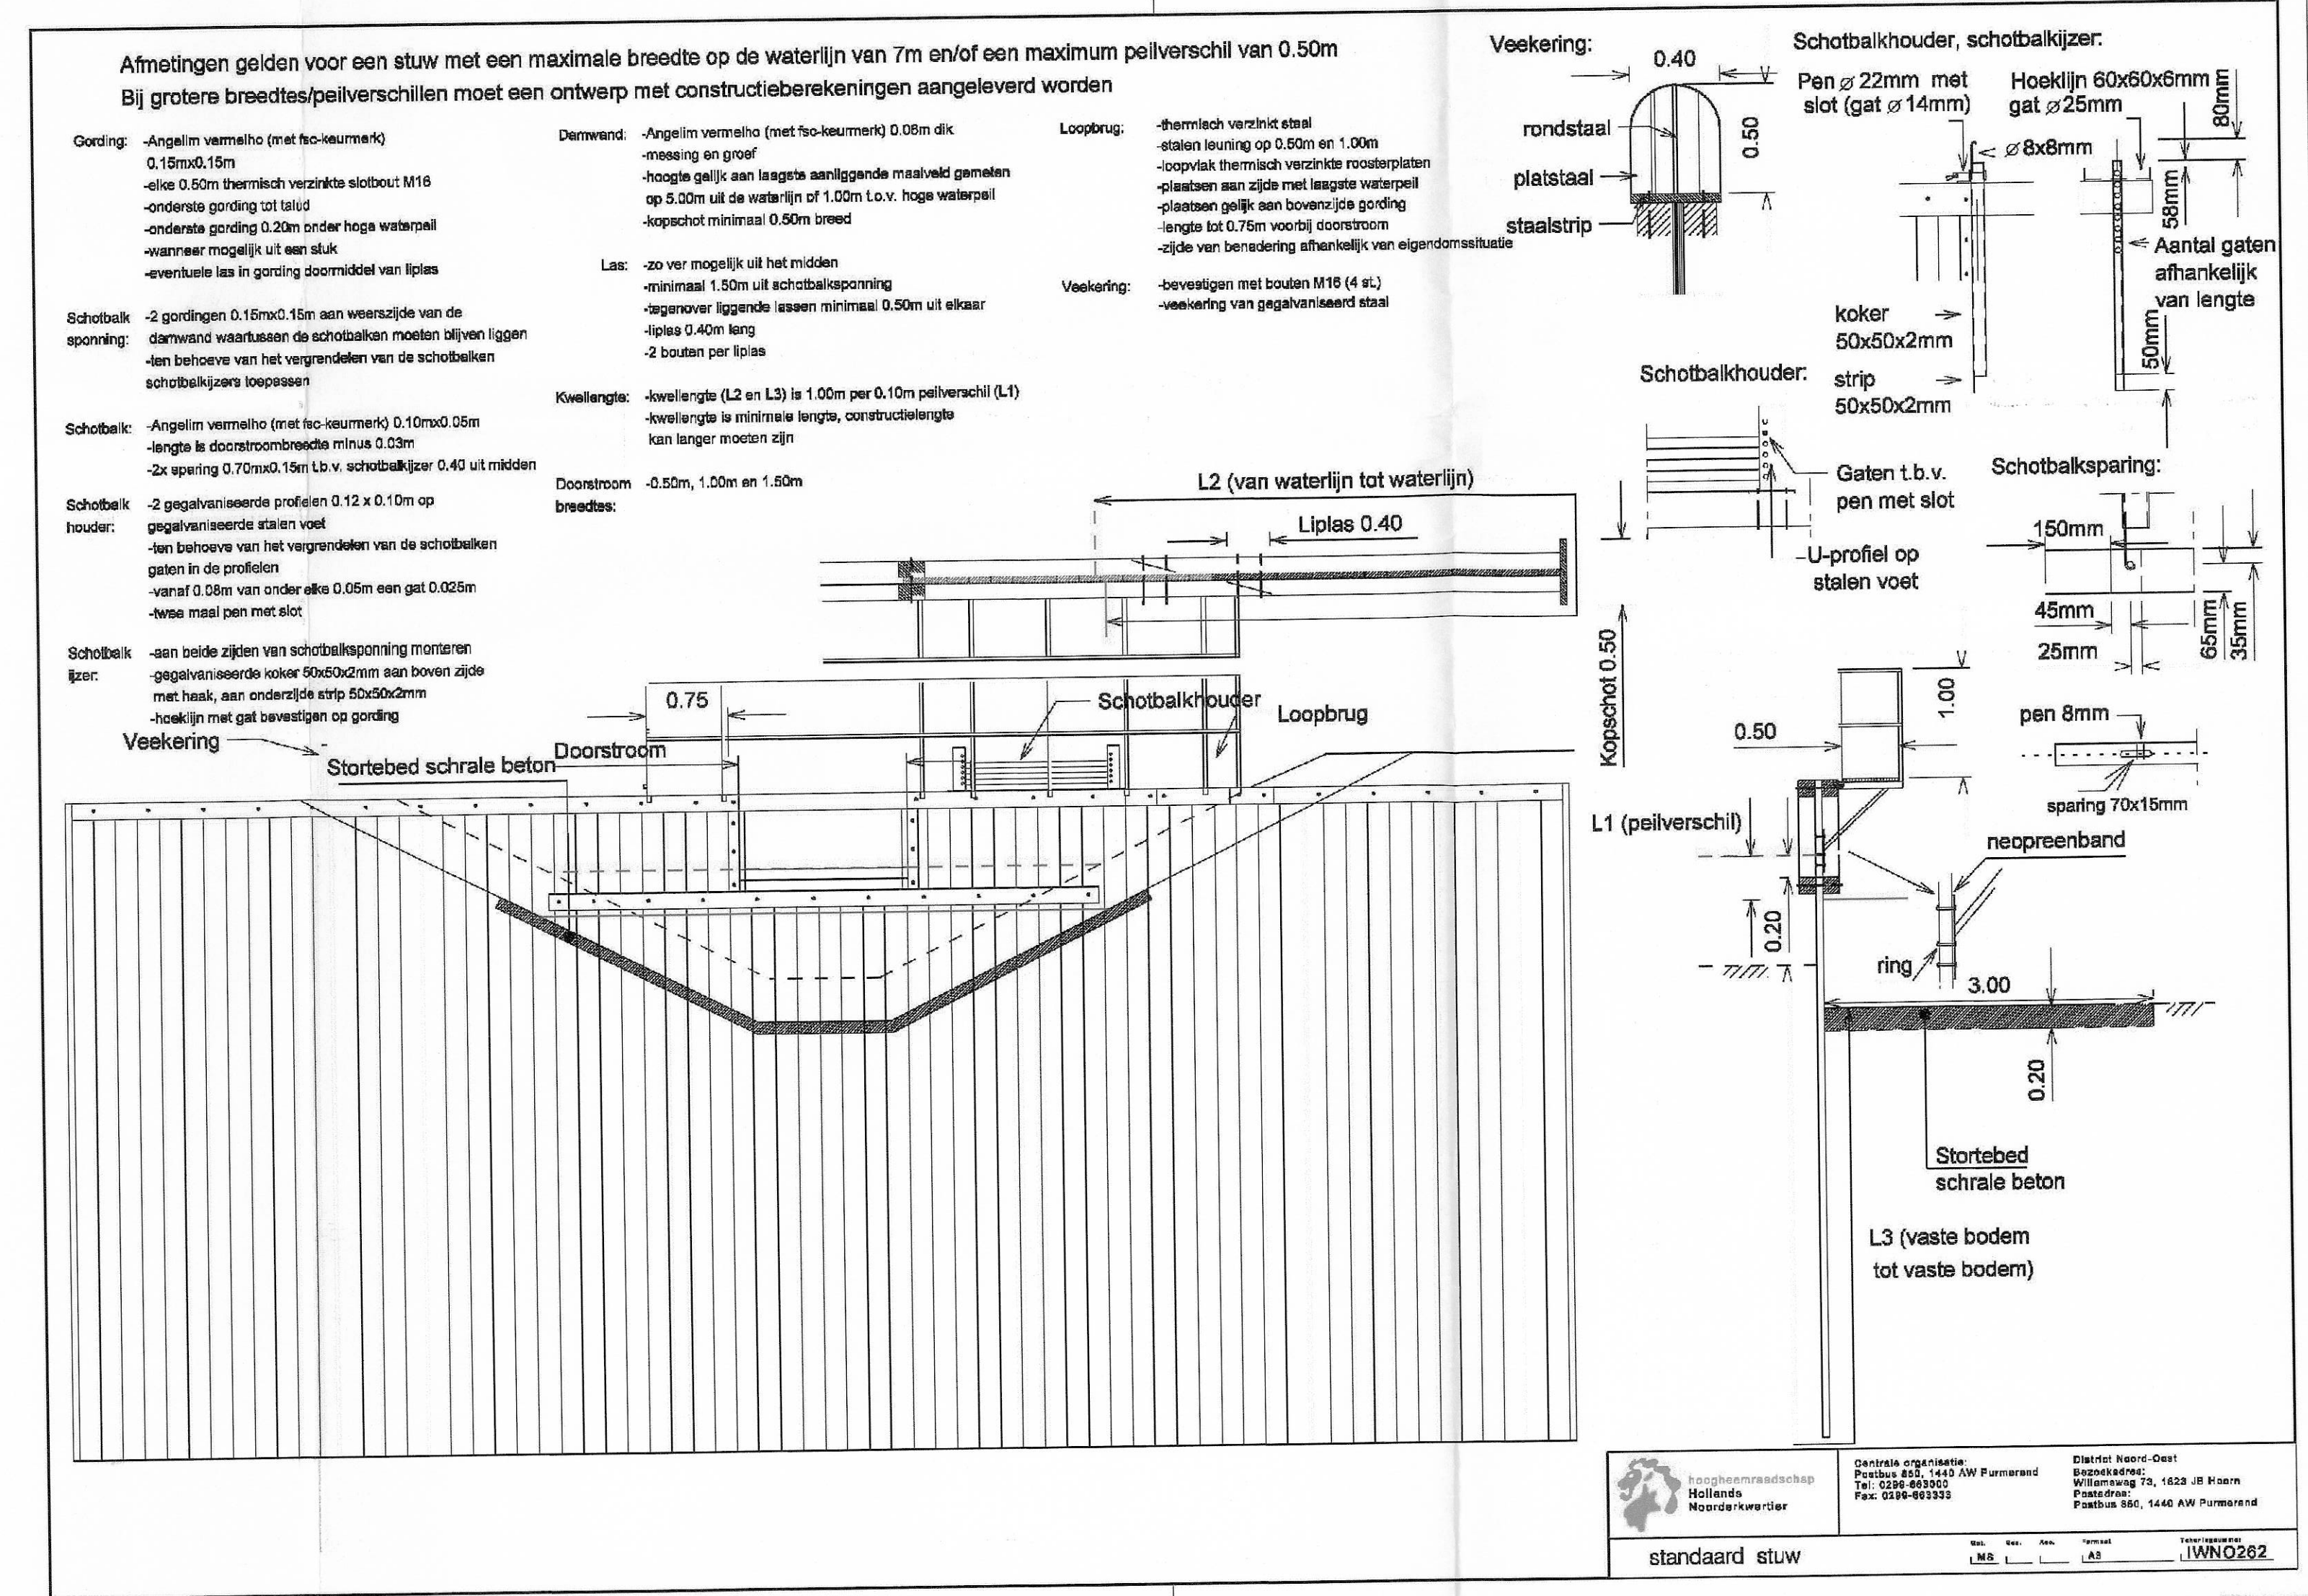


Schotbalkstuw, bovenaanzicht
Schaal 1:50

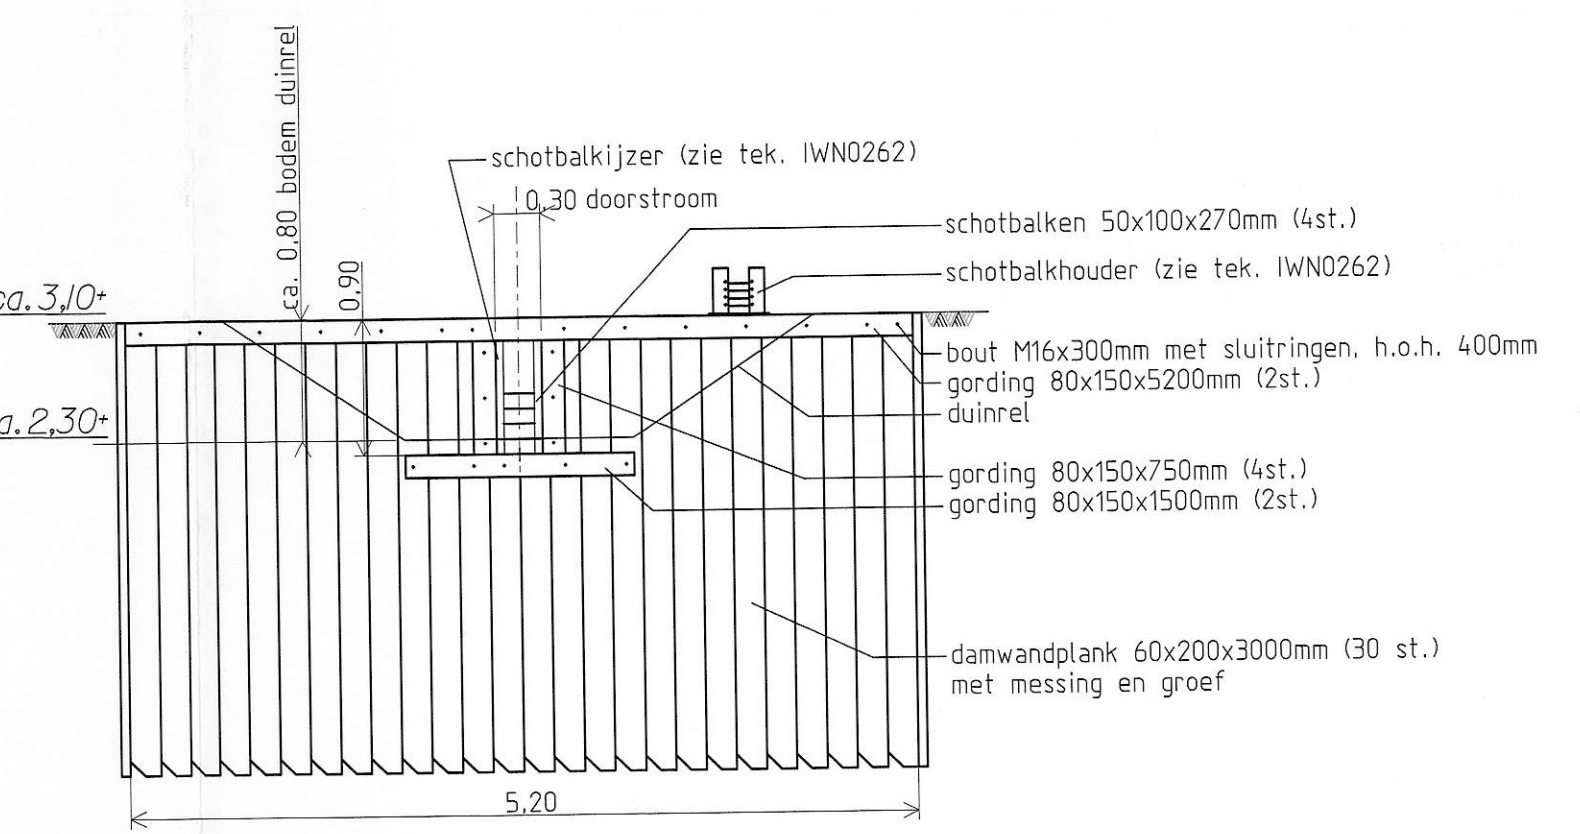


Schotbalkstuw, vooraanzicht
Schaal 1:50

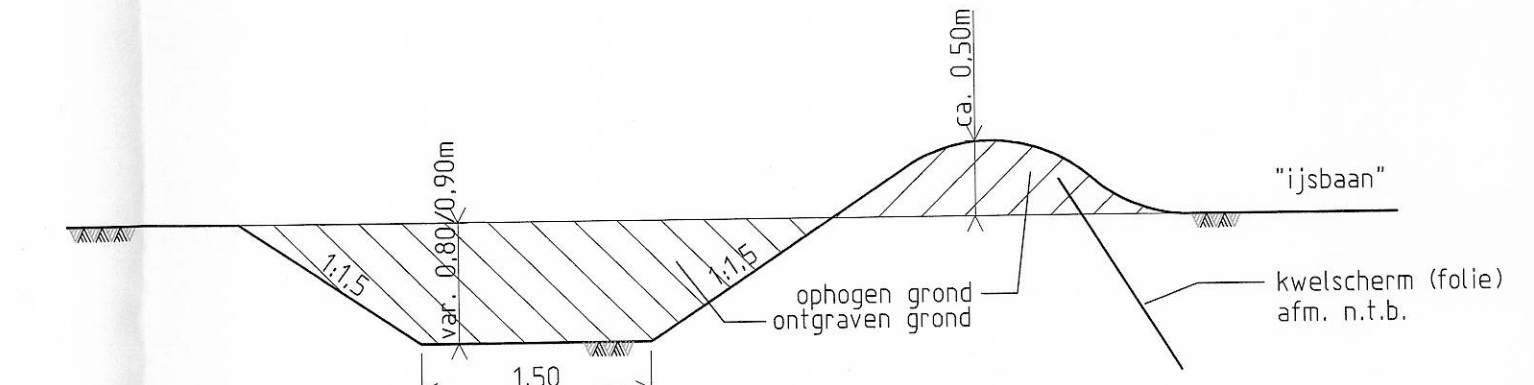

Principe dwarsprofiel duinrel t.p.v. "ijsbaan"
Schaal 1:50

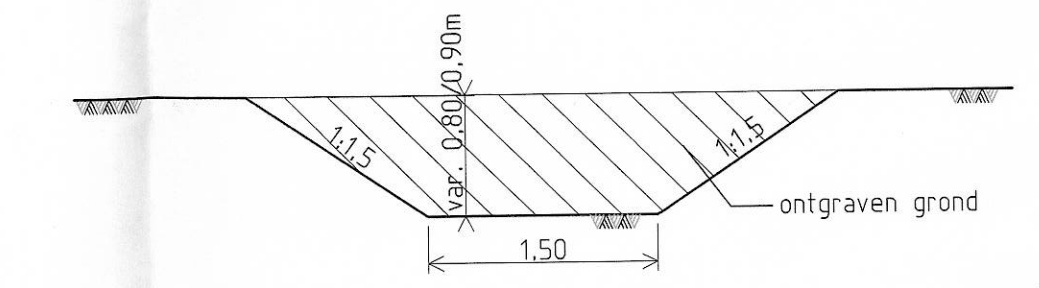

Principe dwarsprofiel duinrel
Schaal 1:50

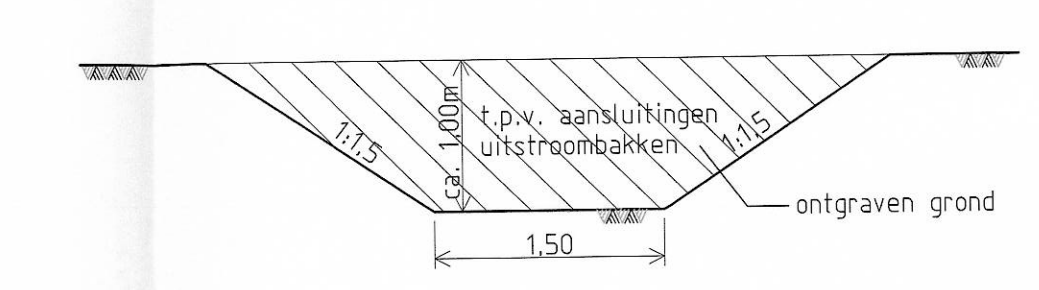

Principe dwarsprofiel duinrel t.p.v. aansluitingen uitstroombakken
Schaal 1:50

Principe, standaard stuw

- Verklaring**
- bestaande duinrel
 - aanleg duinrel
 - aanleg dijk
 - aanleg inspectieput met zandvang
 - aanleg uitstroombak, type 0
 - ◆ aanleg uitstroombak, type 0 met vulrooster

0 10 20 30 40 50 meter

D					
C					
B					
A	27-07-10	Overloop gebied met hoogte maten aangegeven			HB
Wjs.	Datum	Omschrijving	Opsteller	Acc.	Vrijgave

ADVIESBUREAU CIVIELE TECHNIEK

Opdrachtgever: **Gemeente Bergen**

Project: **Laanweg te Schoorl**

Onderdeel: **Aanvraag Watervergunning**

Fase: **Ontwerp** Status: **Definitief**

Tekeningnr.: **1255.20.01** Aantal tek.: **-** Wrijngnr.: **-**

Werkingsnr.: **1255** Schaal: **1:500/50** Bekeken: **-**

Projectnr.: **1255** Opsteller: **H. de Vries** Acc. W.G. d.d. **14/07/2010**

Doosnr.: **-** Vrijgave: **D. van Loopik** Acc. W.G. d.d. **14/07/2010**

HELEWEREWEG 640
1817 BB ALUWAAR
TELEFOON 078 8807800
TELEFAX 078 8807800
WWW.KWINFRA.NL
KWINFRA@KWINFRA.NL