

Zie tekening 1332.11 Smeerlaan

Smeerlaan

keien (niet aanpassen)

Zie tekening 1332.01 Bullenpad

SBS KF (niet aanpassen)

SBS DF

SBS DF

Betontegels 300x300


13e Notweg

frezen t.p.v. aansluiting




372 m2 overlagen AC16 surf D3 50mm  
100 m2 bakfrezen AC16 base 02 40mm

--- Werkgrens

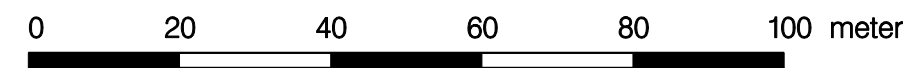

Sportveld

D									
C									
B									
A									
Wjz.	Datum	Omschrijving				Opsteller	Acc.	Vrijgave	Acc

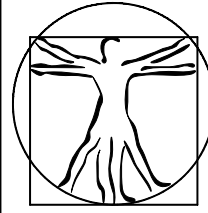

**KWINFRA**

HELDERSEWEG 54G  
1817 BB ALKMAAR  
TELEFOON 072 5057500  
TELEFAX 072 5057509  
WWW.KWINFRA.NL  
INFO@KWINFRA.NL

**ADVIESBUREAU CIVIELE TECHNIEK**

Opdrachtgever : **Gemeente Bergen**

Project : **Groot onderhoud asfaltwegen 2011**

Onderdeel : **13e Notweg**  
in Schoorl

Fase : **BESTEK**      Status: **Concept 22-12-2010**

Tekeningnr. : **1332.12**      Aantal tek.:      Wijziging:

Projectnr. : **1332**      Schaal: **1:1000**      Besteknr. -

Formaat : **A3**      Opsteller: **NvdM**      Acc:      D.D: / / 2011

Dossiernr. :      Vrijgave: **HdV**      Acc:      D.D: / / 2011

